


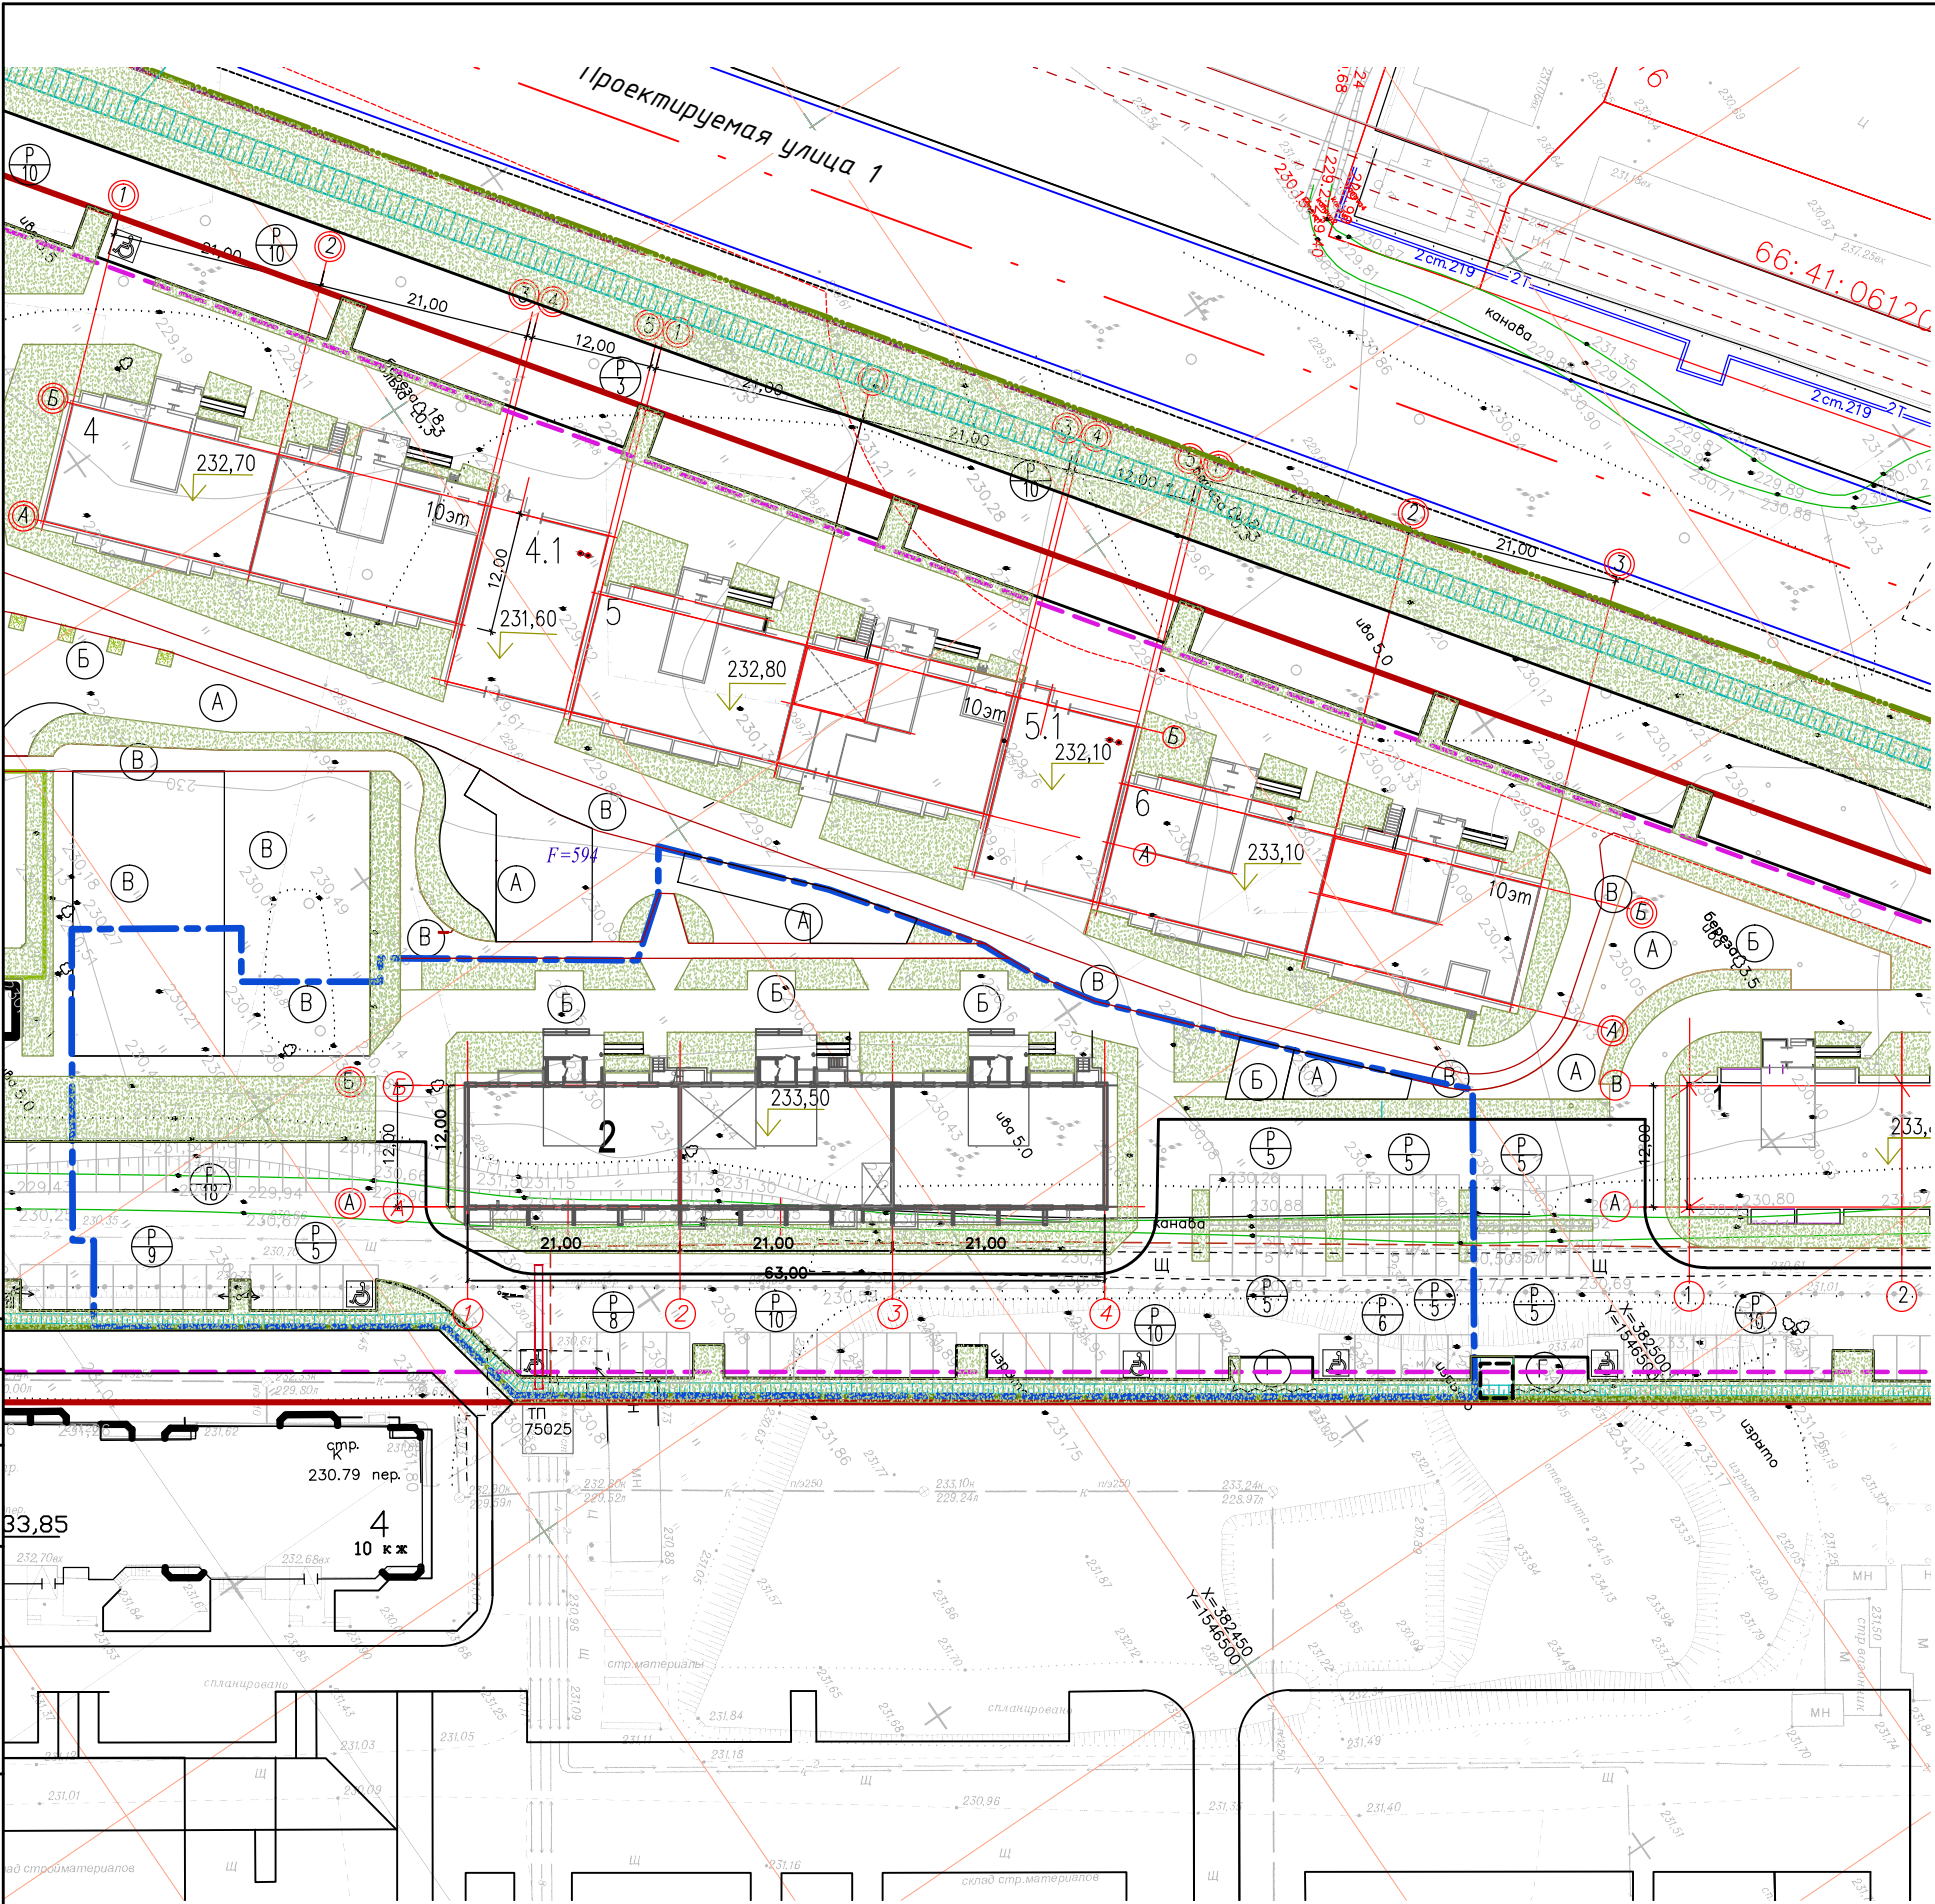

Ведомость жилых и общественных зданий и сооружений

Пос./номер на плане	Наименование и обозначение	Этажность	Количество		Площадь, м²				Строительный объем, м³		
			зданий	квартир	застройки		общая нормируемая		здания	всего	
				здания	всего	здания	всего	здания			всего
жилые здания											
2	Многоквартирный жилой дом (проектируемый)	10	1	159	159	966,00	966,00	5943,95	5943,95	27579,79	27579,79

Ведомость площадок

№/поз. на плане	Наименование/назначение	Покрытие
A	Для игр детей дошкольного и младшего школьного возраста	Песчаное
Б	Для отдыха взрослого населения	Тротуарная плитка
В	Для занятий физкультурой	Резиновое
Г	Для хозяйственных целей	Асфальтобетонное, песчаное
Р	Для хранения легковых автомобилей	Асфальтобетонное

Условные обозначения:

- граница земельного участка согласно градостроительному плану РФ-66-3-02-0-00-2020-0229
- - - - - Граница возможного размещения ОКС согласно градостроительному плану РФ-66-3-02-0-00-2020-0229
- красная линия
- - - - - граница благоустройства II этапа строительства

Инв. N подл. Подпись и дата

Взамен инв. N

04-2020 - ПЗУ.ГЧ					
3	-	зам.	1-22	02.22	Свердловская обл., МО г. Екатеринбург, Октябрьский район
Изм. N	К. уч.	Лист	Ндоп.	Подпись	Дата
Разработал	Кондратова			03.2021	Многоэтажная жилая застройка в районе улиц Спутников-Ракетная. II этап строительства
Проверил	Назаров			03.2021	
Схема планировочной организации земельного участка. М 1:500					Стадия
					Лист
					Листов
Н.контр Звездина 03.2021					ООО КБ "КВАРТАЛ"